

22/1 0225601

ГОСУДАРСТВЕННЫЙ КОМИТЕТ ПО ИМУЩЕСТВУ  
РЕСПУБЛИКИ БЕЛАРУСЬ

ТЕХНИЧЕСКИЙ ПАСПОРТ  
на изолированное нежилое помещение

составлен по состоянию на « 05 » 05 2015 г.

РУП «Могилевское агентство по государственной регистрации  
и земельному кадастру»

(наименование организации по государственной регистрации)

Наименование: Складское помещение № 106 А-1

Назначение: Складское помещение

Инвентарный номер: 700/D- 137932

Адрес (местонахождение): 212035, Республика Беларусь, Могилевская обл., г. Могилев, пр-т Шмидта, 106Д-1

Паспорт составил « 04 » 09 2015г. И.И. Стяжкина И.И.  
(подпись) (Фамилия, инициалы)

Паспорт проверил « 04 » 09 2015г. В.А. Наковников В.А.  
(подпись) (Фамилия, инициалы)

Уполномоченное должностное лицо Г.А. Солдатенкова Г.А.  
(подпись) (Фамилия, инициалы)



Отметки о проведенных проверках характеристик недвижимого имущества  
« \_\_\_ » \_\_\_ 20 г. Изменений нет  
(подпись) (Фамилия, инициалы)

Уполномоченное должностное лицо  
(подпись) (Фамилия, инициалы)  
М.П.

« \_\_\_ » \_\_\_ 20 г. Изменений нет  
(подпись) (Фамилия, инициалы)

Уполномоченное должностное лицо  
(подпись) (Фамилия, инициалы)  
М.П.

### 1. Сведения о здании (сооружении)

Таблица 1

1. Инвентарный номер	700/С-15304
2. Количество этажей, шт.	1
3. Материал стен	кирпич
4. Год постройки	1974
5. Год реконструкции	-
6. Общая площадь здания, м <sup>2</sup>	962,3

### 2. Сведения об изолированном нежилом помещении

Таблица 2

1. Назначение изолированного нежилого помещения	Складское помещение
2. Этаж	1
3. Объем изолированного нежилого помещения, м <sup>3</sup>	2078
4. Общая площадь изолированного нежилого помещения, м <sup>2</sup>	412,2
5. Нормируемая площадь изолированного нежилого помещения, м <sup>2</sup>	412,2

### 3. Техническое описание конструктивных элементов и инженерного оборудования

Таблица 3

№ п/п	Наименование конструктивных элементов и инженерного оборудования	Описание конструктивных элементов и инженерного оборудования (материал, конструкция, отделка и прочее)
1	2	3
1	Стены наружные	<b>кирпичные</b>
2	Стены внутренние	<b>кирпичные</b>
3	Перегородки	<b>кирпичные, металлические</b>
4	Перекрытия	<b>железобетонное</b>
5	Крыша	<b>совмещенная рулонная</b>
6	Полы	<b>бетонные, дощатые</b>
7	Проемы оконные	<b>двойные</b>
8	Проемы дверные	<b>деревянные, металлические</b>
9	Внутренняя отделка	<b>частично оштукатурено, окрашено</b>
10	Балконы	<b>нет</b>
11	Лоджии	<b>нет</b>
12	Инженерное оборудование:	
12.1	отопление	<b>центральное</b>
12.2	водопровод	<b>нет</b>
12.3	канализация	<b>нет</b>
12.4	электроснабжение	<b>скрытая проводка</b>
12.5	газоснабжение	<b>нет</b>
12.6	горячее водоснабжение	<b>нет</b>
12.7	ванны, души	<b>нет</b>
12.8	электроплиты	<b>нет</b>
12.9	вентиляция	<b>естественная</b>
12.10	радио	<b>нет</b>
12.11	телевидение	<b>нет</b>
12.12	телефон	<b>нет</b>
12.13	мусоропровод	<b>нет</b>
12.14	лифты	<b>нет</b>


Особые отметки: В и.п. 1 перегородки – кирпичные.

Приложение: поэтажные планы на 1 листах.

Подпись исполнителя

TSF

Поэтажный план

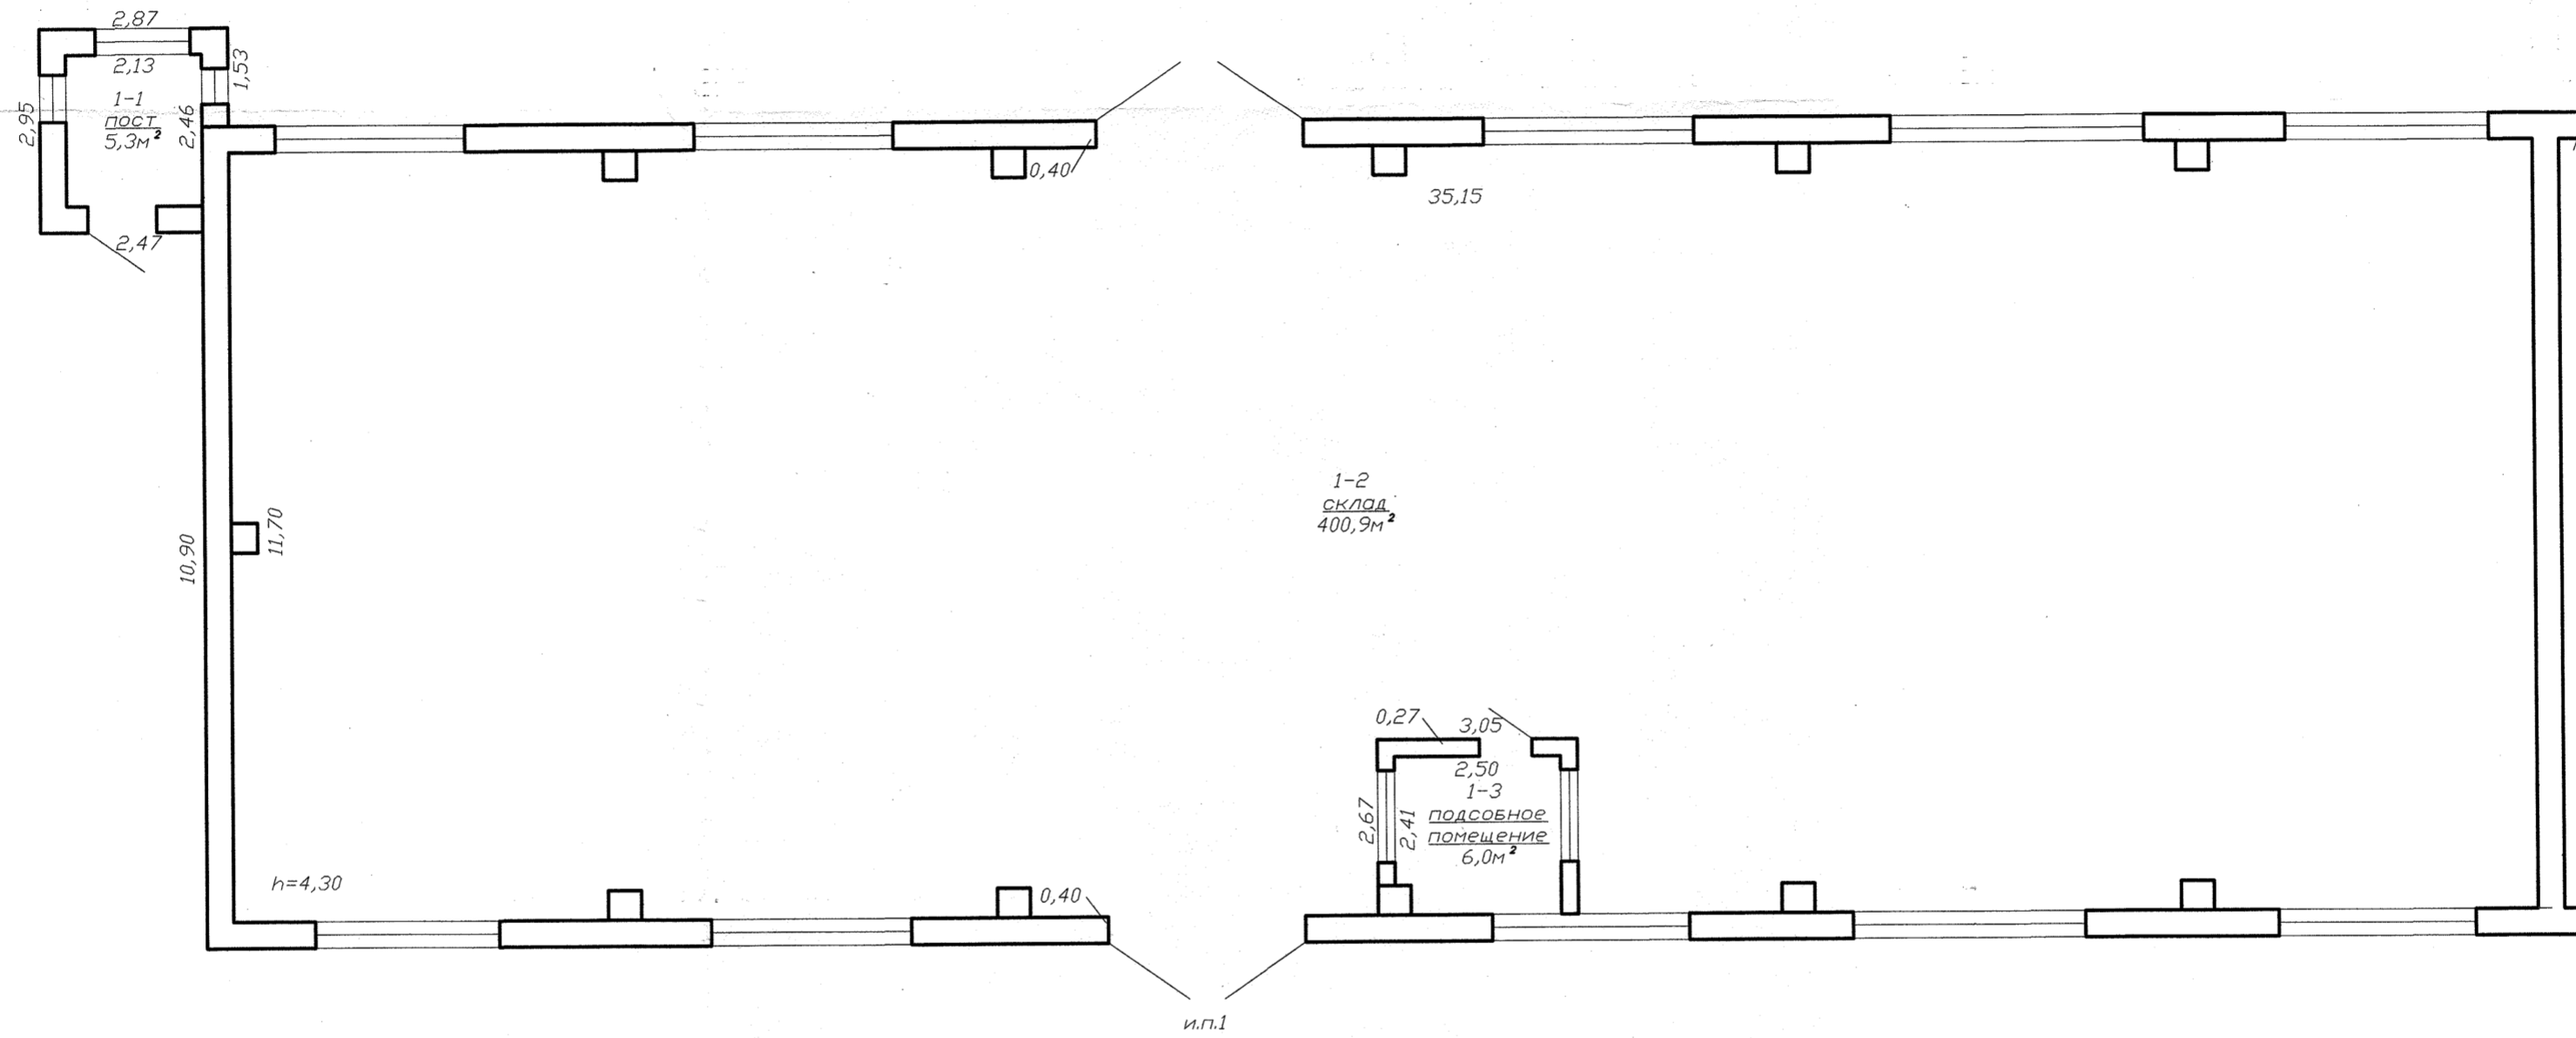

412,2 м<sup>2</sup>  
- м<sup>2</sup>  
412,2 м<sup>2</sup>

РУП "Могилевское агентство по государственной регистрации и земельному кадастру"			
Складское помещение			
212035, Республика Беларусь, Могилевская обл., г. Могилев, пр-т Шмидта, 106Д-1			
Литер В1/к		Этаж 1	
Масштаб	Лист _	Листов _	Стр. _
1:100	Фамилия И.О.	Подпись	Дата
Составил	Стяжкина ИИ	<i>[Signature]</i>	04.09.2015
Проверил	Наковников В.А.	<i>[Signature]</i>	04.09.2015