

MT94-2

УКВ 15.11.11.0000

72

ГОСУДАРСТВЕННЫЙ КОМИТЕТ ПО ИМУЩЕСТВУ
РЕСПУБЛИКИ БЕЛАРУСЬ

УЧЕТ 44062.00

ТЕХНИЧЕСКИЙ ПАСПОРТ
на изолированное нежилое помещение

106/28-1

составлен по состоянию на « 18 » 07 2013 г.

РУП «Могилевское агентство по государственной регистрации
и земельному кадастру»

(наименование организации по государственной регистрации)


Наименование: Помещение производственное

Назначение: Помещение производственное

Инвентарный номер: 700/20-121149

Адрес (местонахождение): 212035 Республика Беларусь, Могилевская обл., г. Могилев, пр. Шмидта, 106А/10-1

Паспорт составил « 18 » 07 2013г.  Минич В.С.
(подпись) (Фамилия, инициалы)

Паспорт проверил « 18 » 07 2013г.  Атрошкин А.М.
(подпись) (Фамилия, инициалы)

Уполномоченное должностное лицо  Ефременко Г.М.
(должность, подпись) (Фамилия, инициалы)



Отметки о проведенных проверках характеристик недвижимого имущества
« ___ » ___ 20 г. Изменений нет
(подпись) (Фамилия, инициалы)

Уполномоченное должностное лицо _____
(подпись) (Фамилия, инициалы)
М.П.

« ___ » ___ 20 г. Изменений нет
(подпись) (Фамилия, инициалы)

Уполномоченное должностное лицо _____
(подпись) (Фамилия, инициалы)
М.П.

1. Сведения о здании (сооружении)

Таблица 1

1. Инвентарный номер	700/С-49985
2. Количество этажей, шт.	1
3. Материал стен	крупнопанельные
4. Год постройки	1997
5. Год реконструкции	-
6. Общая площадь здания, м ²	1651,4

2. Сведения об изолированном нежилом помещении

Таблица 2

1. Назначение изолированного нежилого помещения	Помещение производственное
2. Этаж	1
3. Объем изолированного нежилого помещения, м ³	3203
4. Общая площадь изолированного нежилого помещения, м ²	960,7
5. Нормируемая площадь изолированного нежилого помещения, м ²	951,1

Площадь застройки 1026 м²


3. Техническое описание конструктивных элементов и инженерного оборудования

Таблица 3


№ п/п	Наименование конструктивных элементов и инженерного оборудования	Описание конструктивных элементов и инженерного оборудования (материал, конструкция, отделка и прочее)
1	2	3
1	Стены наружные	крупнопанельные
2	Стены внутренние	крупнопанельные
3	Перегородки	кирпичные, блочные
4	Перекрытия	железобетонное, металлические конструкции
5	Крыша	рулонная, кровельная сталь
6	Полы	бетонные, линолеум, плитка
7	Проемы оконные	деревянные окрашены
8	Проемы дверные	металлические, простой работы
9	Внутренняя отделка	оштукатурено, окрашено, оклеено
10	Балконы	нет
11	Лоджии	нет
12	Инженерное оборудование:	
12.1	отопление	центральное
12.2	водопровод	стальной трубопровод
12.3	канализация	чугунный трубопровод
12.4	электроснабжение	скрытая проводка
12.5	газоснабжение	нет
12.6	горячее водоснабжение	центральное
12.7	ванны, души	есть
12.8	электроплиты	нет
12.9	вентиляция	приточно-вытяжная
12.10	радио	нет
12.11	телевидение	нет
12.12	телефон	есть
12.13	мусоропровод	нет
12.14	лифты	нет

Особые отметки: _____

Приложение: поэтажные планы на 1 листах.

Подпись исполнителя 

План изолированного помещения

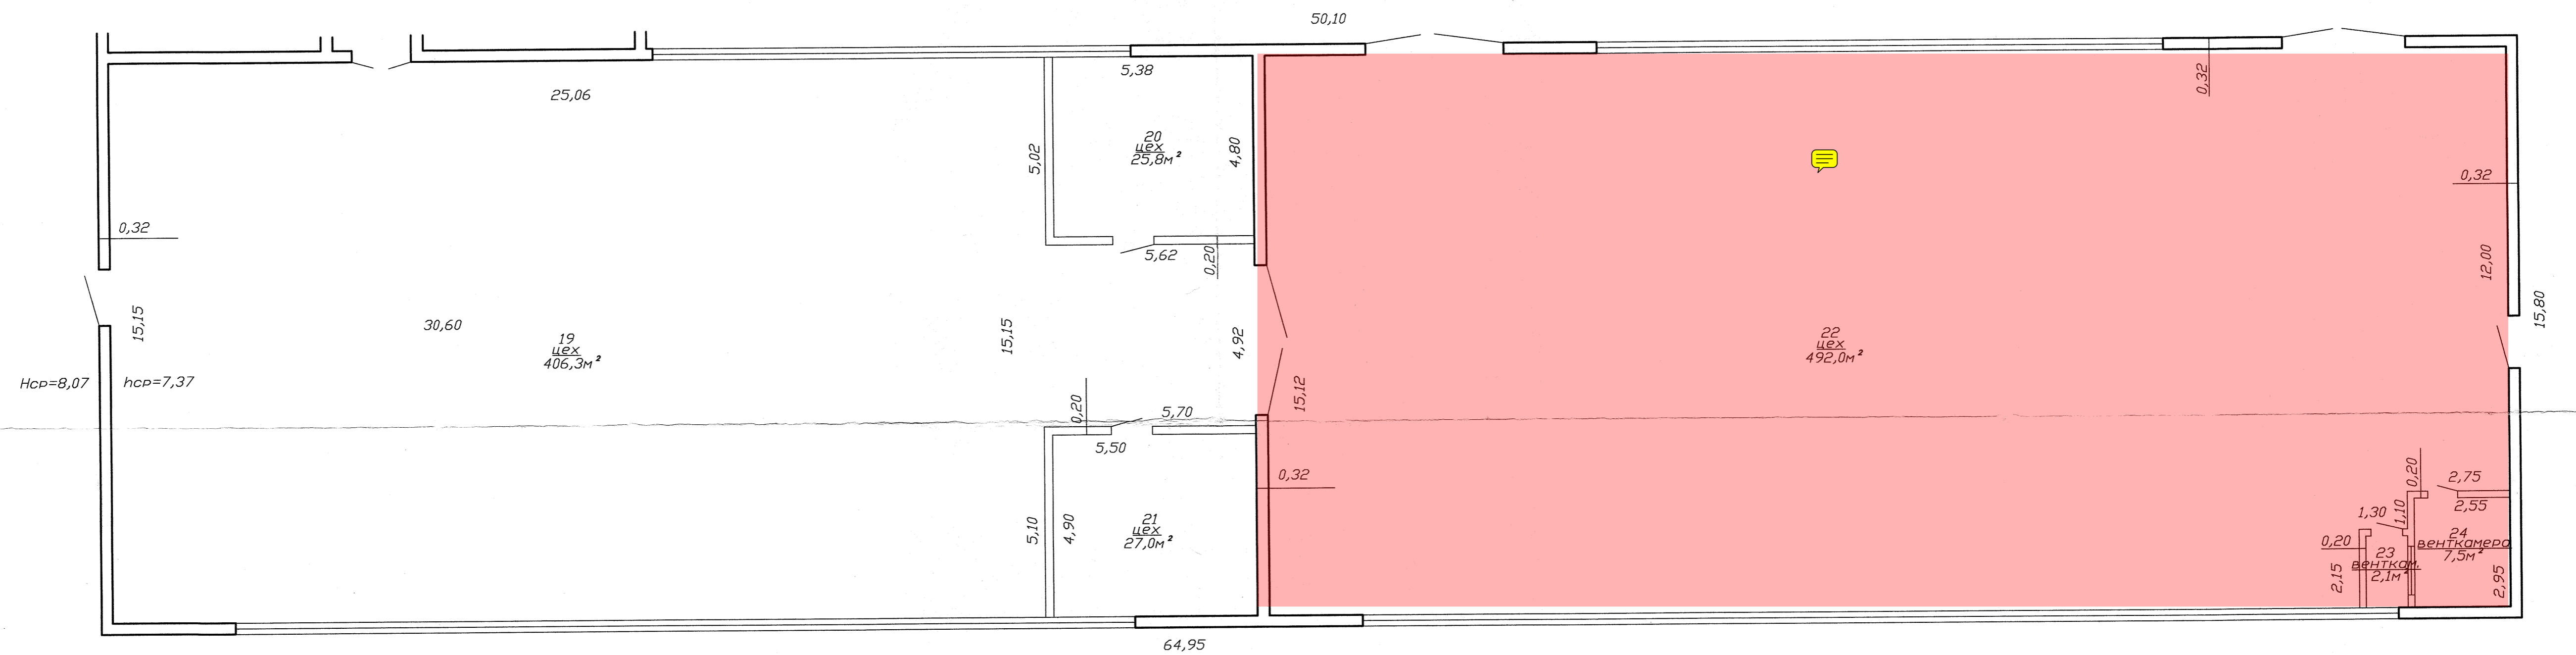

РПТ "Могилевское агентство по государственной регистрации и земельному кадастру"			
Изолированное помещение			
212035 Республика Беларусь, Могилевская обл., г. Могилев, пр. Шмидта, 106А/10-1			
Литер	А1/кп	Этаж	1
Масштаб	Лист	Листов	Стр.
1:100	Фамилия И.О.	Подпись	Дата
Составил	Минич В.С.	18.07.2013	
Проверил	Атроскин А.М.	18.07.2013	